

LEGENDA

- Marco geodésico
- Hidrografia
- Planimetria
- Rede viária
- Edificado
- Limites administrativos CAOP 2023**
- Concelhos limítrofes
- Limite do concelho de Cabeceiras de Basto

Estrutura Ecológica Municipal

- Estrutura Ecológica Municipal
- Áreas Edificáveis**
- Solo Rustico
- Solo Urbano
- Faixa de reserva para novas vias (50m)

Área de Proteção


- Área de Proteção - Pista de Aeronaves
- Captação de água subterrânea**
- Captação
- Zona de proteção imediata

Ruído

- Conflito Acustico
- Conflito superior 5db
- Conflito inferior 5db
- Zonamento Acustico**
- Zonas Mistas

Áreas suscetíveis a riscos

- Zonas de Infiltração Máxima
- Zonas ameaçadas por cheias
- Áreas Inundáveis

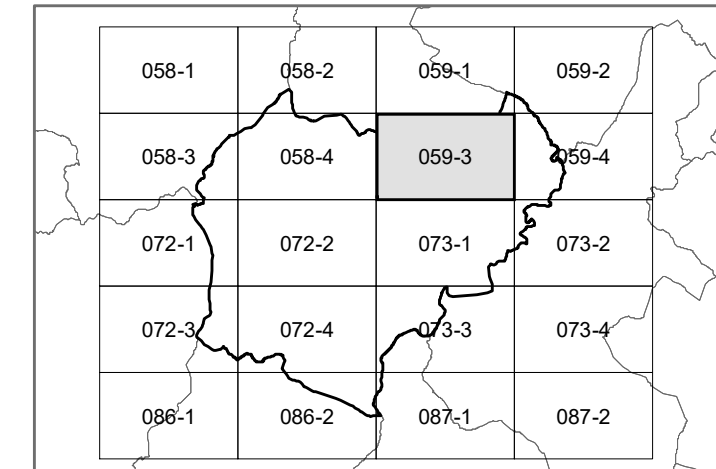

<p>Município de Cabeceiras de Basto 2ª Revisão do Plano Diretor Municipal</p>		
<p>Planta de Ordenamento III Estrutura Ecológica Municipal</p>		
<p>Cartografia de Referência: <small>Elaboração: Município de Cabeceiras de Basto Edição: 2023 Escala: 1:10.000</small></p>		<p>Carta 1.3</p> <p>Folha 58-3</p> <p>Data Outubro 2024</p>