

VIEIRA DO MINHO

MONTALEGRE

LEGENDA

- Rede hidrográfica
- Marco geodésico
- Planimetria
- Edificado
- Rede viária
- Limites administrativos CAOP 2023**
- Concelhos limítrofes
- Limite do concelho de Cabeceiras de Basto

COMPROMISSOS URBANÍSTICOS VÁLIDOS

- Licenciamentos
- Comunicações Prévias
- Loteamentos
- Pedidos de informação prévia

INFRAESTRUTURAS

- Captação de água
- Reservatório de água
- ETAR
- EEAR
- Rede de saneamento
- Rede de abastecimento de água
- Rede viária local proposta

ÁREAS A INFRAESTRUTURAR E PROGRAMAR

- Solo urbano infraestruturado
- Solo urbano com programação de saneamento e abastecimento de água
- Solo urbano de programação de saneamento

ANO DE PROGRAMAÇÃO


- 0 - em execução
- i - 2025 - 2028
- ii - 2027 - 2032
- iii - 2028 - 2034

UOPG - UNIDADES OPERATIVAS DE PLANEAMENTO E GESTÃO

- Estratégicas
- Estruturantes sistemáticas
- Estruturantes não sistemáticas

Instrumentos de gestão territorial

- Plano de Pormenor

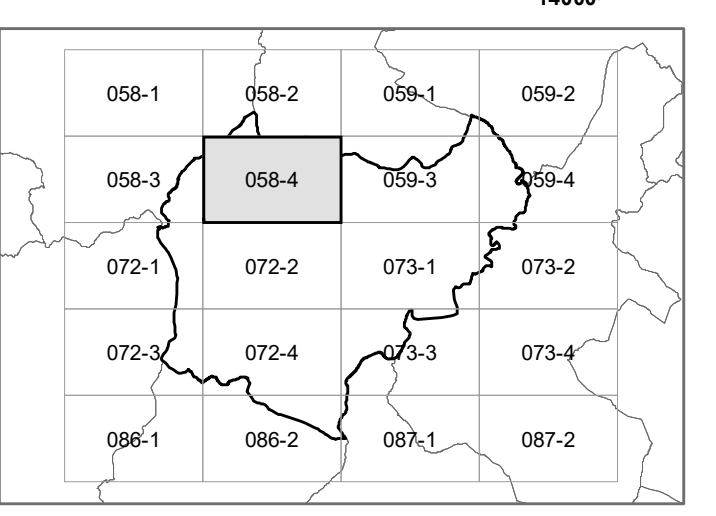

Município de Cabeceiras de Basto
2ª Revisão do Plano Diretor Municipal

Planta de Ordenamento V
Programação e execução

Cartografia de Referência:
 Entidade Proponente: Município de Cabeceiras de Basto
 Entidade Promotora: Firemap
 Entidade Responsável pela Homologação: Direção-Geral do Território
 Data de Homologação: 15/06/2024
 Sistema de Coordenadas: PT-TM06 - ETRS89
 Escala: 1:10.000
 Estabelecida em conformidade com o Decreto-Lei n.º 159/2014, de 10 de maio, que aprova o novo regime jurídico do ordenamento do território municipal.

Carta 1.5

Folha: 58-4
Data: Dezembro 2024