

CELORICO DE BASTO

LEGENDA

- Hidrografia
- Vias propostas
- Marco geodésico
- Planimetria
- Edifício
- Rede viária
- Limites administrativos CAOP 2023
- Condições limitadas
- Limite do concelho de Cabeceiras de Basto

Rede Rodoviária

- Rede Estruturante Principal
- Vias estruturante principal proposta
- Rede estruturante complementar
- Rede local
- Rede local proposta
- Rede ferroviária (Ecopista)

Solo Urbano

- Categoria de Solo**
- Espaços Centrais - EC
- Espaços Habitacionais - HA
- Espaços Urbanos de Baixa Densidade - BD
- Espaços Verdes - EV
- Espaços de Atividades Económicas - AE
- Espaços de Uso Especial - Espaços de Equipamentos - UEE

Solo Rustico


- Categoria de Solo**
- Aglomerados Rurais - AR
- Espaços agrícolas - A
- Espaços de Atividades Industriais - I
- Espaços de Ocupação Turística - T
- Espaços de equipamentos, infraestruturas e outras estruturas ou ocupações - EI
- Espaços de exploração de recursos energéticos e geológicos - EG
- Espaços florestais de produção (Fpr)
- Espaços florestais de proteção F(p)
- Espaços naturais e paisagísticos - NP
- Áreas de Edificação Dispersa - ED

Planeamento

- Unidade Operativa de Planeamento e Gestão
- Plano de Pormenor
- Área de Reabilitação Urbana

Parques Eólicos

- Aerogeradores

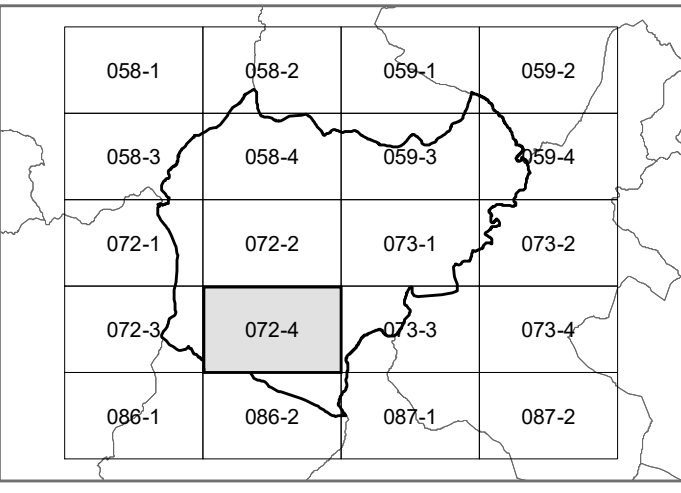

Município de Cabeceiras de Basto		2ª Revisão do Plano Diretor Municipal	
Planta de Ordenamento I			
Classificação e Qualificação do solo		Carta 1.1	
Escala: 1:10.000		Folha: 72.4	Data: Outubro 2024